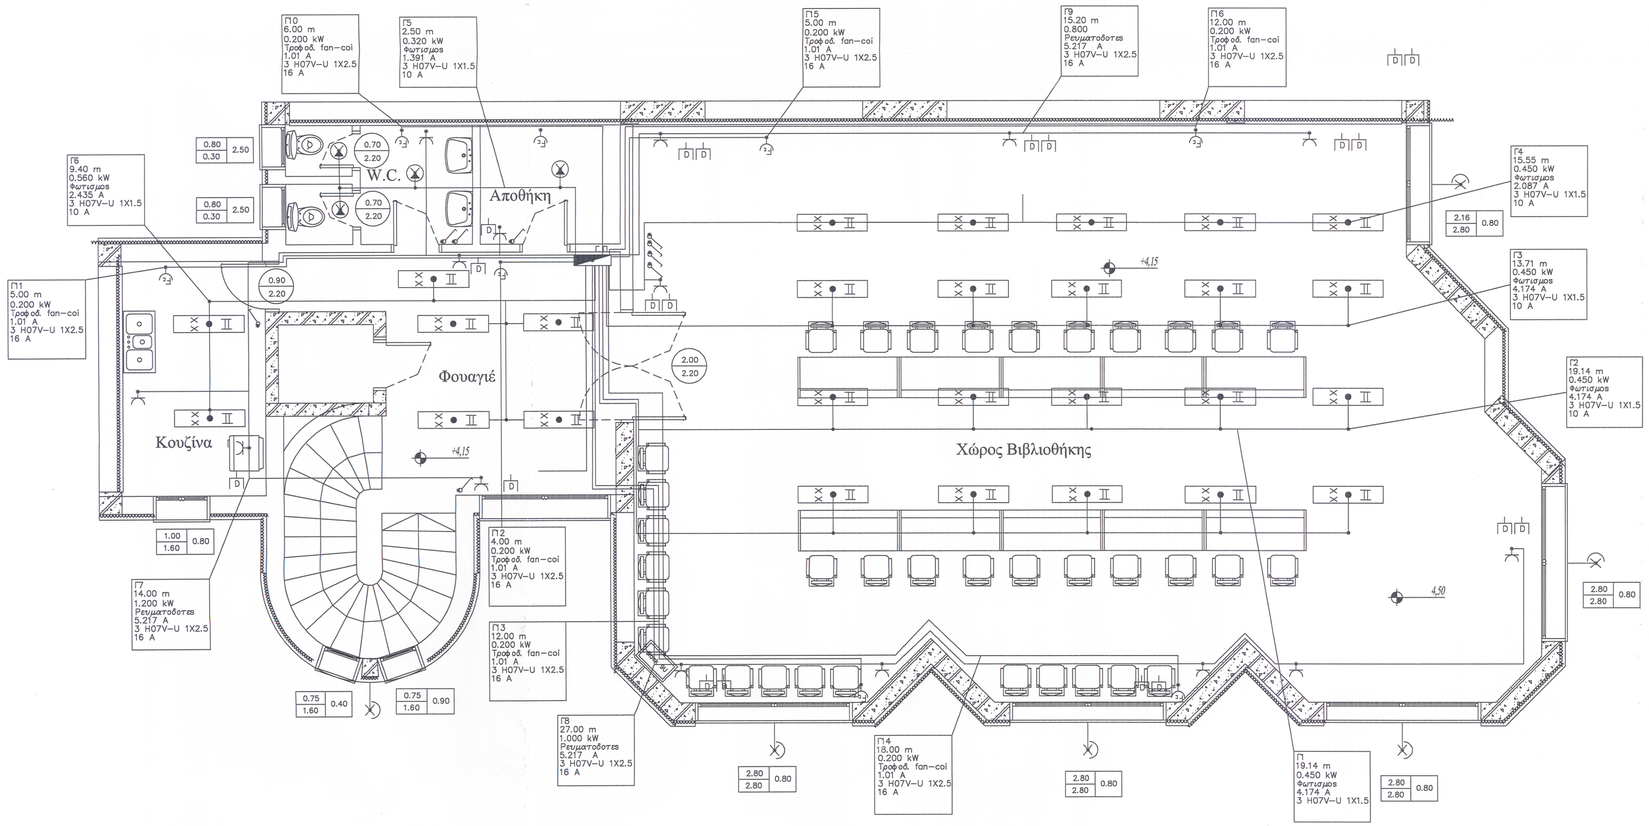

ΕΡΓΟΔΟΤΗΣ:	ΔΗΜΟΣ ΗΡΑΚΛΕΙΑΣ Π.Ε. ΣΕΡΡΩΝ
ΕΡΓΟ:	ΕΠΙΣΚΕΥΗ - ΔΙΑΜΟΡΦΩΣΗ ΥΦΙΣΤΑΜΕΝΟΥ ΔΗΜΟΤΙΚΟΥ ΚΤΙΡΙΟΥ ΓΙΑ ΤΗΝ ΚΑΛΥΨΗ ΤΩΝ ΑΝΑΓΚΩΝ ΣΤΕΓΑΣΗ ΤΟΥ ΔΗΜΟΥ
ΘΕΣΗ:	ΤΟ ΜΕ ΑΡΙΘΜΟ 040601 ΟΙΚΟΠΕΔΟ ΤΗΣ ΠΟΛΗΣ ΤΗΣ ΗΡΑΚΛΕΙΑΣ ΝΕΟ Ο.Τ 196 ΠΟΛΕΟΔΟΜΙΚΗ ΕΝΟΤΗΤΑ ΗΡΑΚΛΕΙΑΣ ΔΗΜΟΥ ΗΡΑΚΛΕΙΑΣ Π.Ε. ΣΕΡΡΩΝ
ΜΕΛΕΤΗ:	ΗΛΕΚΤΡΟΛΟΓΙΚΑ
ΜΕΛΕΤΗΤΗΣ:	ΓΙΑΝΝΟΥΛΙΔΗΣ ΘΩΜΑΣ ΜΗΧΑΝΟΛΟΓΟΣ ΜΗΧΑΝΙΚΟΣ Π.Ε.
ΘΕΜΑ ΠΙΝΑΚΑ:	ΚΑΤΟΨΗ 1ΟΥ ΟΡΟΦΟΥ
ΑΡΙΘΜΟΣ ΠΙΝΑΚΑ:	ΗΛ-2
ΚΛΙΜΑΚΑ: 1:50	ΗΜΕΡΟΜΗΝΙΑ: ΜΑΡΤΙΟΣ 2024

ΗΡΑΚΛΕΙΑ 21-03-2024 ΥΠΟΓΡΑΦΗ-ΣΦΡΑΓΙΔΑ ΓΙΑΝΝΟΥΛΙΔΗΣ Σ. ΘΩΜΑΣ ΜΗΧΑΝΟΛΟΓΟΣ ΜΗΧΑΝΙΚΟΣ Π.Ε.	ΗΡΑΚΛΕΙΑ 21-03-2024 ΘΕΩΡΗΘΗΚΕ Ο ΠΡΟΪΣΤΑΜΕΝΟΣ ΔΗΜΗΤΡΙΟΣ ΜΠΟΥΣΙΟΣ ΟΠΟΓΡΑΦΟΣ - ΜΗΧΑΝΙΚΟΣ Τ.Ε