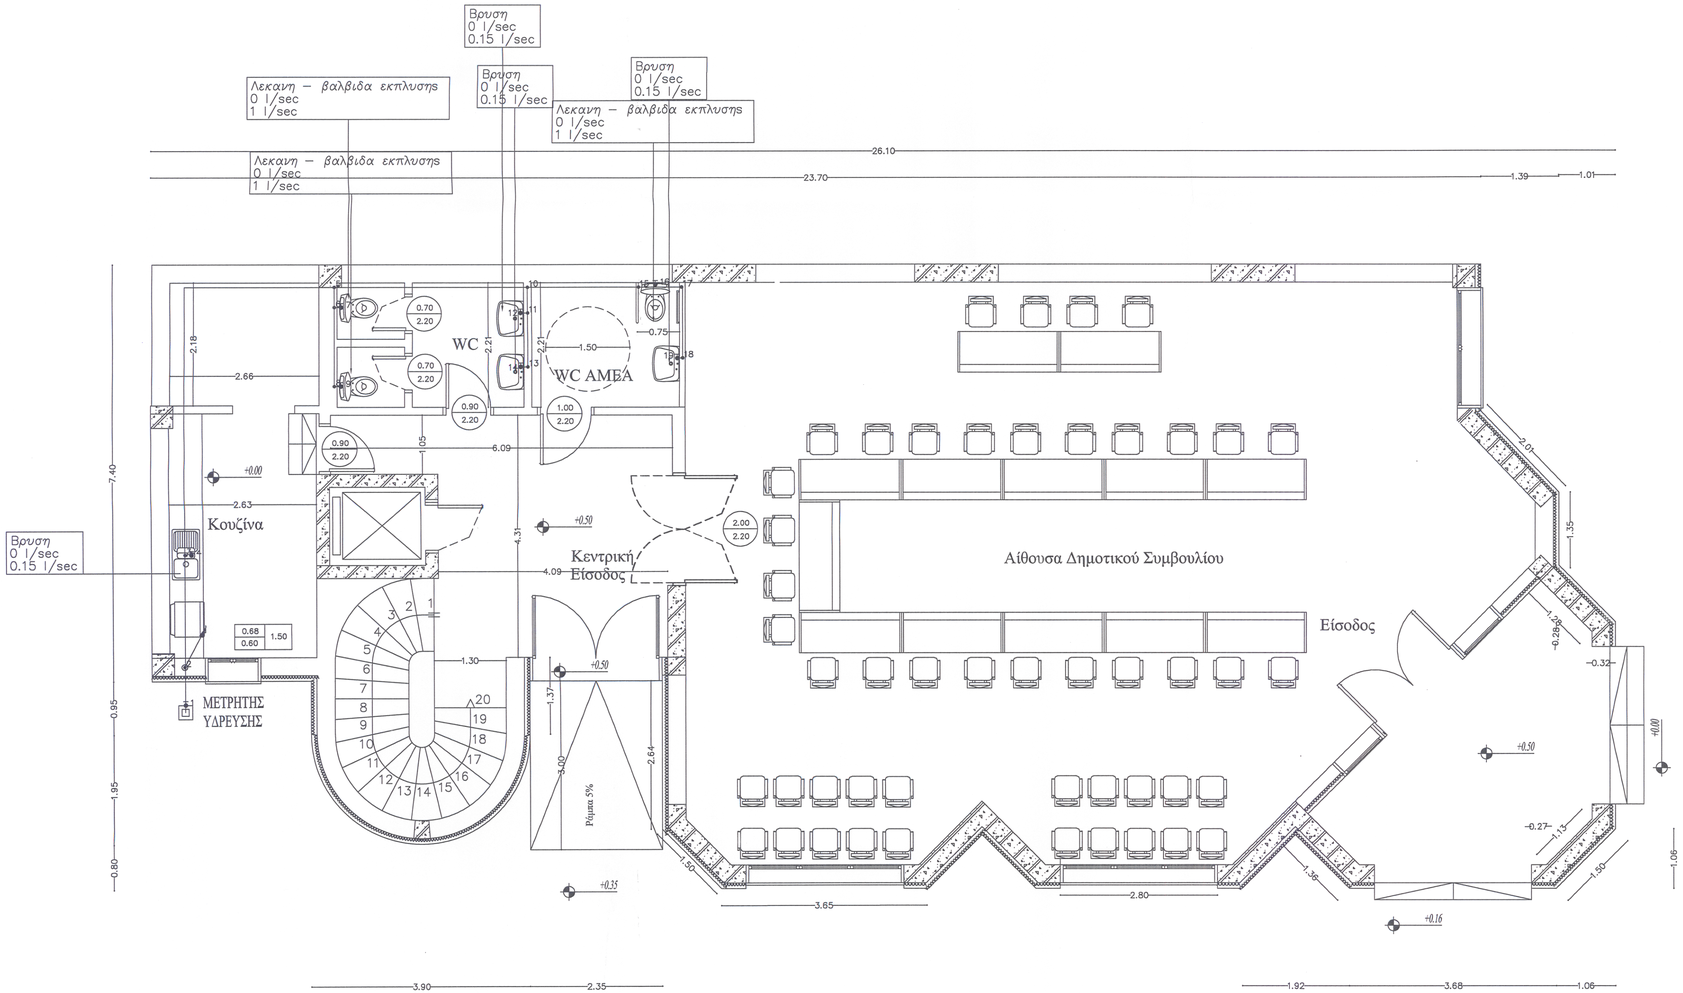

ΕΡΓΟΔΟΤΗΣ:	ΔΗΜΟΣ ΗΡΑΚΛΕΙΑΣ Π.Ε. ΣΕΡΡΩΝ
ΕΡΓΟ:	ΕΠΙΣΚΕΥΗ - ΔΙΑΜΟΡΦΩΣΗ ΥΦΙΣΤΑΜΕΝΟΥ ΔΗΜΟΤΙΚΟΥ ΚΤΙΡΙΟΥ ΓΙΑ ΤΗΝ ΚΑΛΥΨΗ ΤΩΝ ΑΝΑΓΚΩΝ ΣΤΕΓΑΣΗ ΤΟΥ ΔΗΜΟΥ
ΘΕΣΗ:	ΤΟ ΜΕ ΑΡΙΘΜΟ 040601 ΟΙΚΟΠΕΔΟ ΤΗΣ ΠΟΛΗΣ ΤΗΣ ΗΡΑΚΛΕΙΑΣ ΝΕΟ Ο.Τ 196 ΠΟΛΕΟΔΟΜΙΚΗ ΕΝΟΤΗΤΑ ΗΡΑΚΛΕΙΑΣ ΔΗΜΟΥ ΗΡΑΚΛΕΙΑΣ Π.Ε. ΣΕΡΡΩΝ
ΜΕΛΕΤΗ:	ΥΔΡΕΥΣΗ
ΜΕΛΕΤΗΤΗΣ:	ΓΙΑΝΝΟΥΛΙΔΗΣ ΘΩΜΑΣ ΜΗΧΑΝΟΛΟΓΟΣ ΜΗΧΑΝΙΚΟΣ Π.Ε.
ΘΕΜΑ ΠΙΝΑΚΑ:	ΚΑΤΟΨΗ ΙΣΟΓΕΙΟΥ
ΑΡΙΘΜΟΣ ΠΙΝΑΚΑ:	Υ1
ΚΛΙΜΑΚΑ:	1:50
ΗΜΕΡΟΜΗΝΙΑ:	ΜΑΡΤΙΟΣ 2024

ΗΡΑΚΛΕΙΑ 21-03-2024
ΥΠΟΓΡΑΦΗ-ΣΦΡΑΓΙΔΑ
ΓΙΑΝΝΟΥΛΙΔΗΣ Σ./ΘΩΜΑΣ
ΜΗΧΑΝΟΛΟΓΟΣ ΜΗΧΑΝΙΚΟΣ Π.Ε.

ΗΡΑΚΛΕΙΑ 21-03-2024
ΘΕΩΡΗΘΗΚΕ
Ο ΠΡΟΪΣΤΑΜΕΝΟΣ
ΔΗΜΗΤΡΙΟΣ ΜΠΟΥΣΙΟΣ
ΤΟΠΟΓΡΑΦΟΣ - ΜΗΧΑΝΙΚΟΣ Τ.Ε