ΕΛΛΗΝΙΚΗ ΔΗΜΟΚΡΑΤΙΑ
ΔΗΜΟΤΙΚΗ ΕΠΙΧΕΙΡΗΣΗ ΥΔΡΕΥΣΗΣ –ΑΠΟΧΕΤΕΥΣΗΣ ΗΡΑΚΛΕΙΑΣ
(Δ.Ε.Υ.Α.Η.)
ΤΕΧΝΙΚΗ ΥΠΗΡΕΣΙΑ

ΕΡΓΟ:

ΑΠΟΧΕΤΕΥΣΗ ΠΟΛΗΣ ΗΡΑΚΛΕΙΑΣ

ΠΡΟΜΕΛΕΤΗ ΔΙΚΤΥΩΝ ΑΝΑΡΡΟΦΗΣΗΣ

ΟΡΙΖΟΝΤΙΟΓΡΑΦΙΑ ΔΙΚΤΥΟΥ
ΑΠΟΧΕΤΕΥΣΗΣ ΗΡΑΚΛΕΙΑΣ

ΚΛΙΜΑΚΑ	ΑΡ. ΣΧΕΔΙΟΥ	ΗΜΕΡΟΜΗΝΙΑ
1:2000	1	
	Ο Μηχανικός	Υπογραφή
ΣΥΝΤΑΧΘΗΚΕ:		
ΘΕΩΡΗΘΗΚΕ:		

ΥΠΟΜΝΗΜΑ
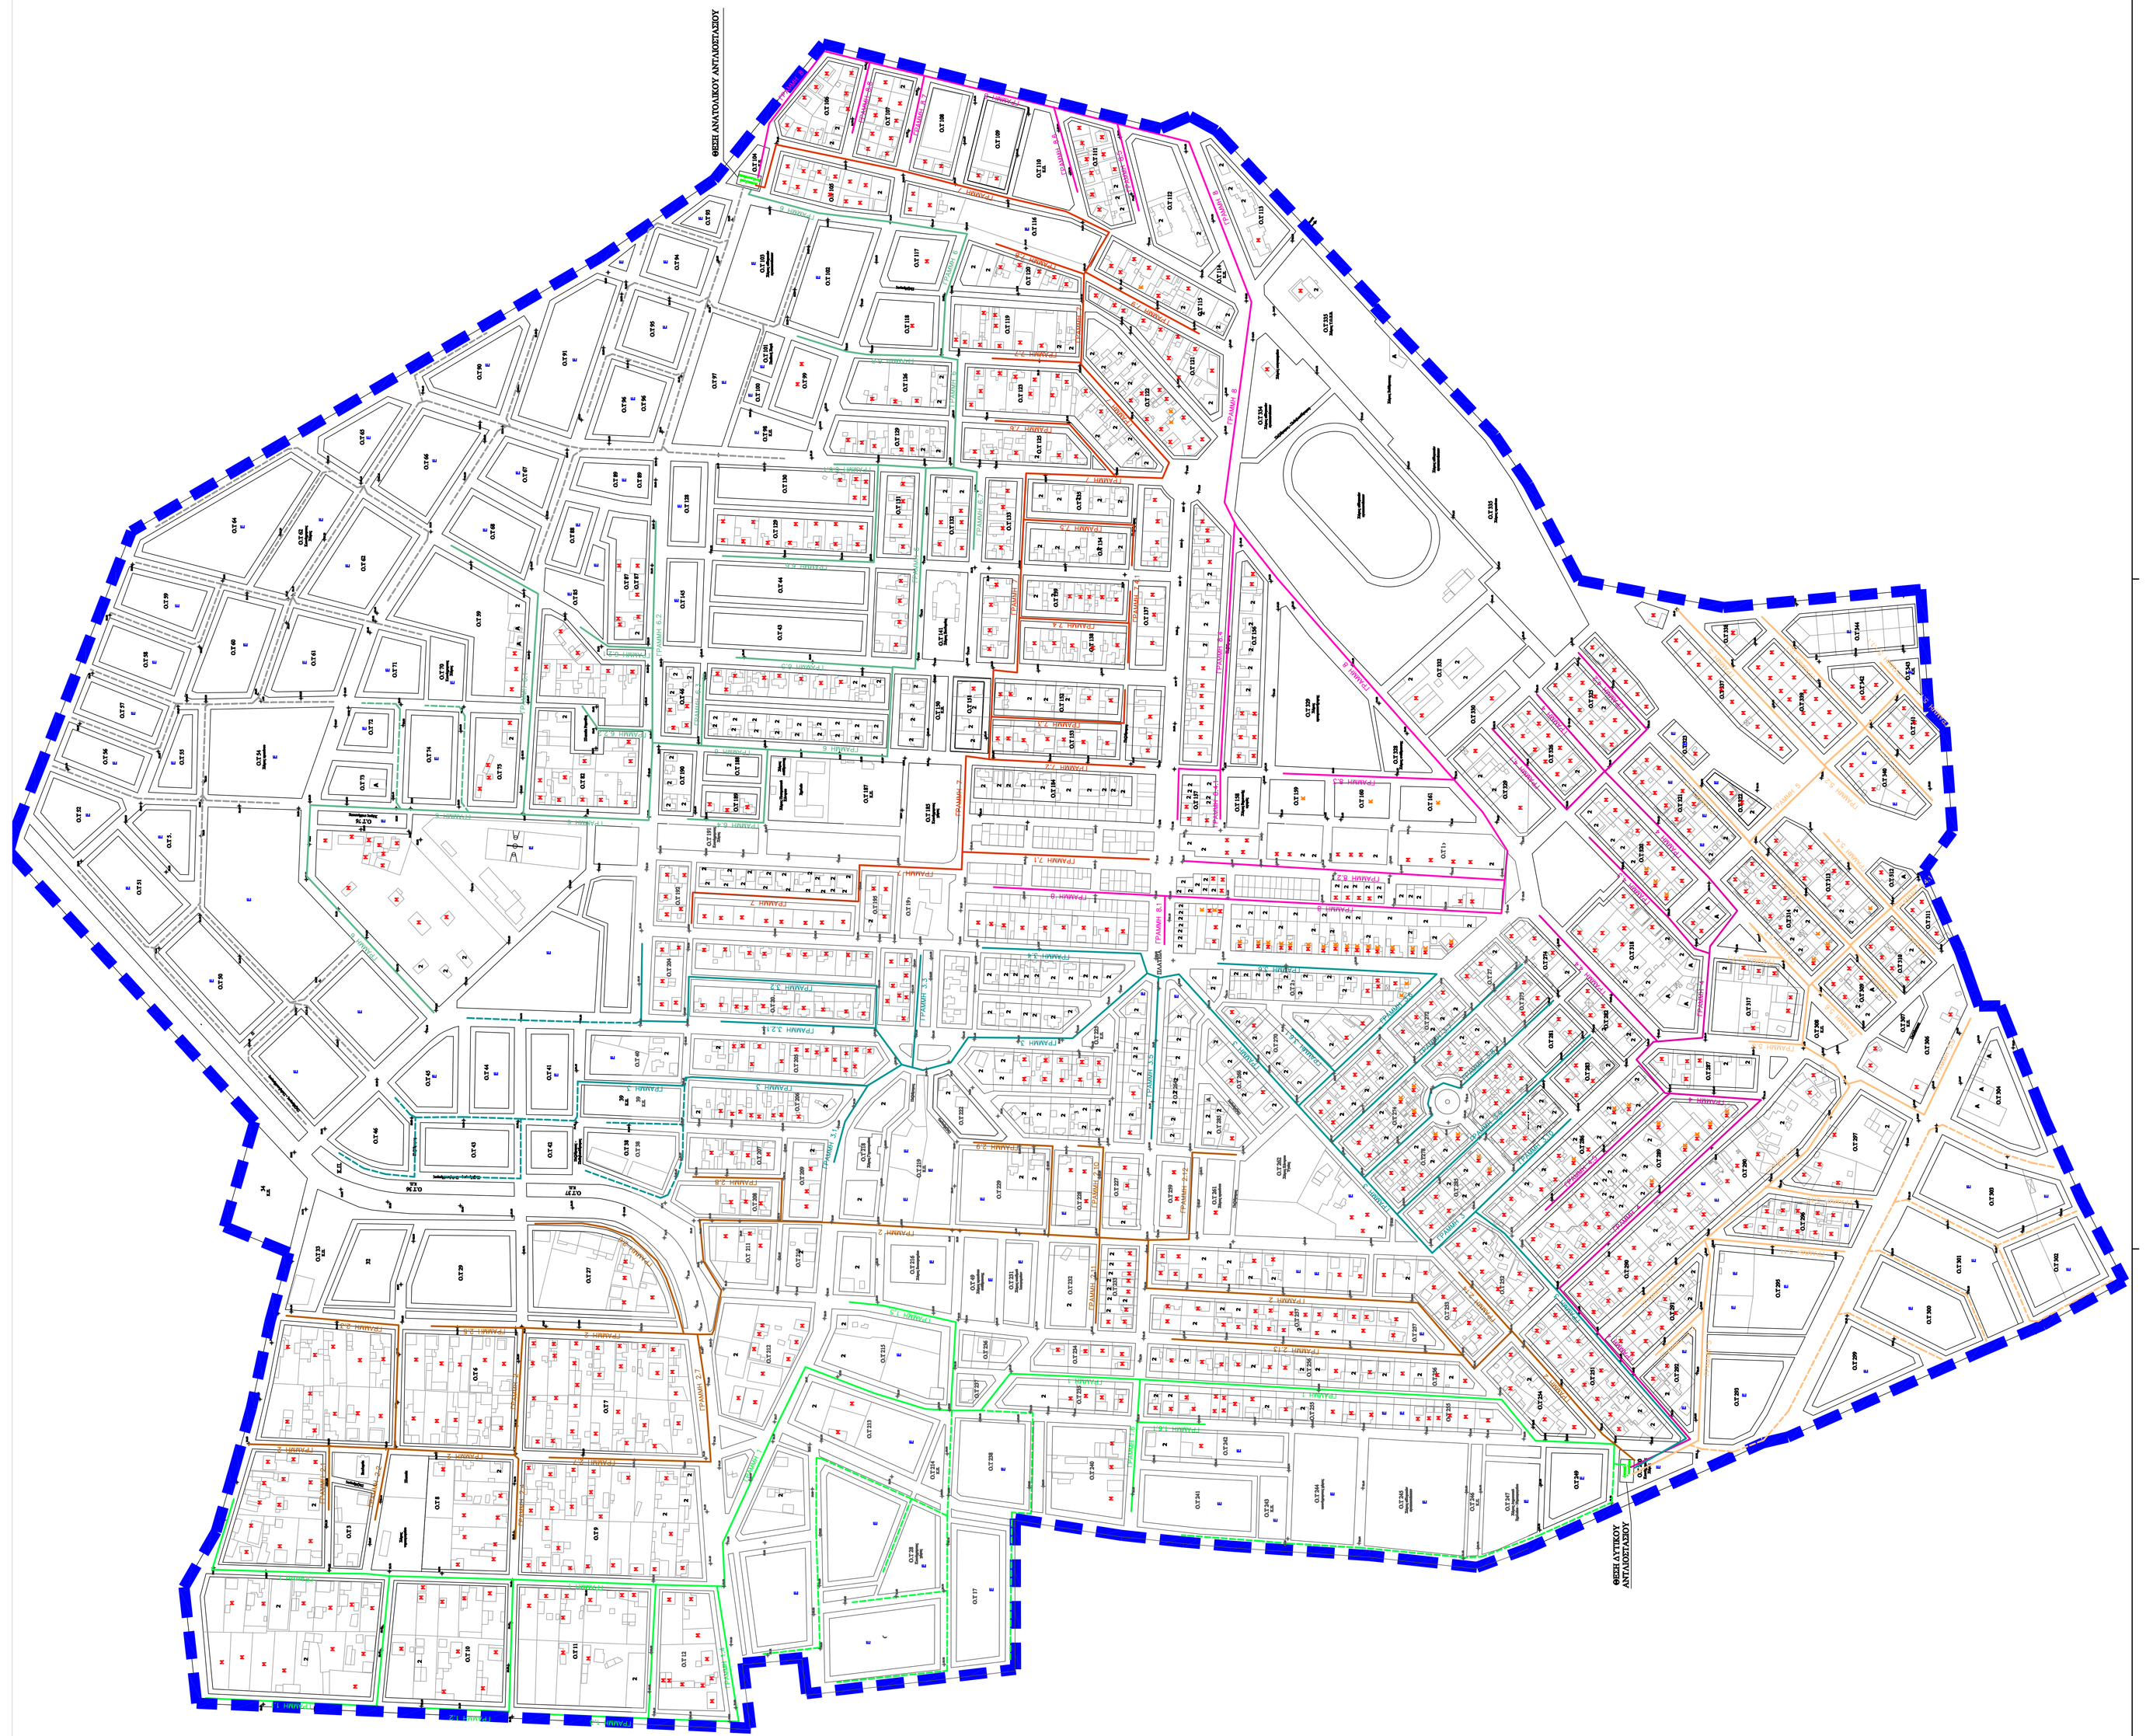
- Εξυπηρετούμενη περιοχή με σύστημα αναρρόφησης
- Γραμμή αναρρόφησης 1 (Α' φάση κατασκευής)
- Γραμμή αναρρόφησης 2 (Α' φάση κατασκευής)
- Γραμμή αναρρόφησης 3 (Α' φάση κατασκευής)
- Γραμμή αναρρόφησης 4 (Α' φάση κατασκευής)
- Γραμμή αναρρόφησης 5 (Α' φάση κατασκευής)
- Γραμμή αναρρόφησης 7 (Α' φάση κατασκευής)
- Γραμμή αναρρόφησης 8 (Α' φάση κατασκευής)
- Μελλοντική επέκταση δικτύου σε οδοήγητες περιοχές