


ΑΒΓΔΕΖΗΘΙΚΛ =2,13+5,35+11,17+4,34+6,4+1,26+6,4+2,84+2,25+2,37=44,51 μ.<45μ. προς δυο κατευθυνσεις

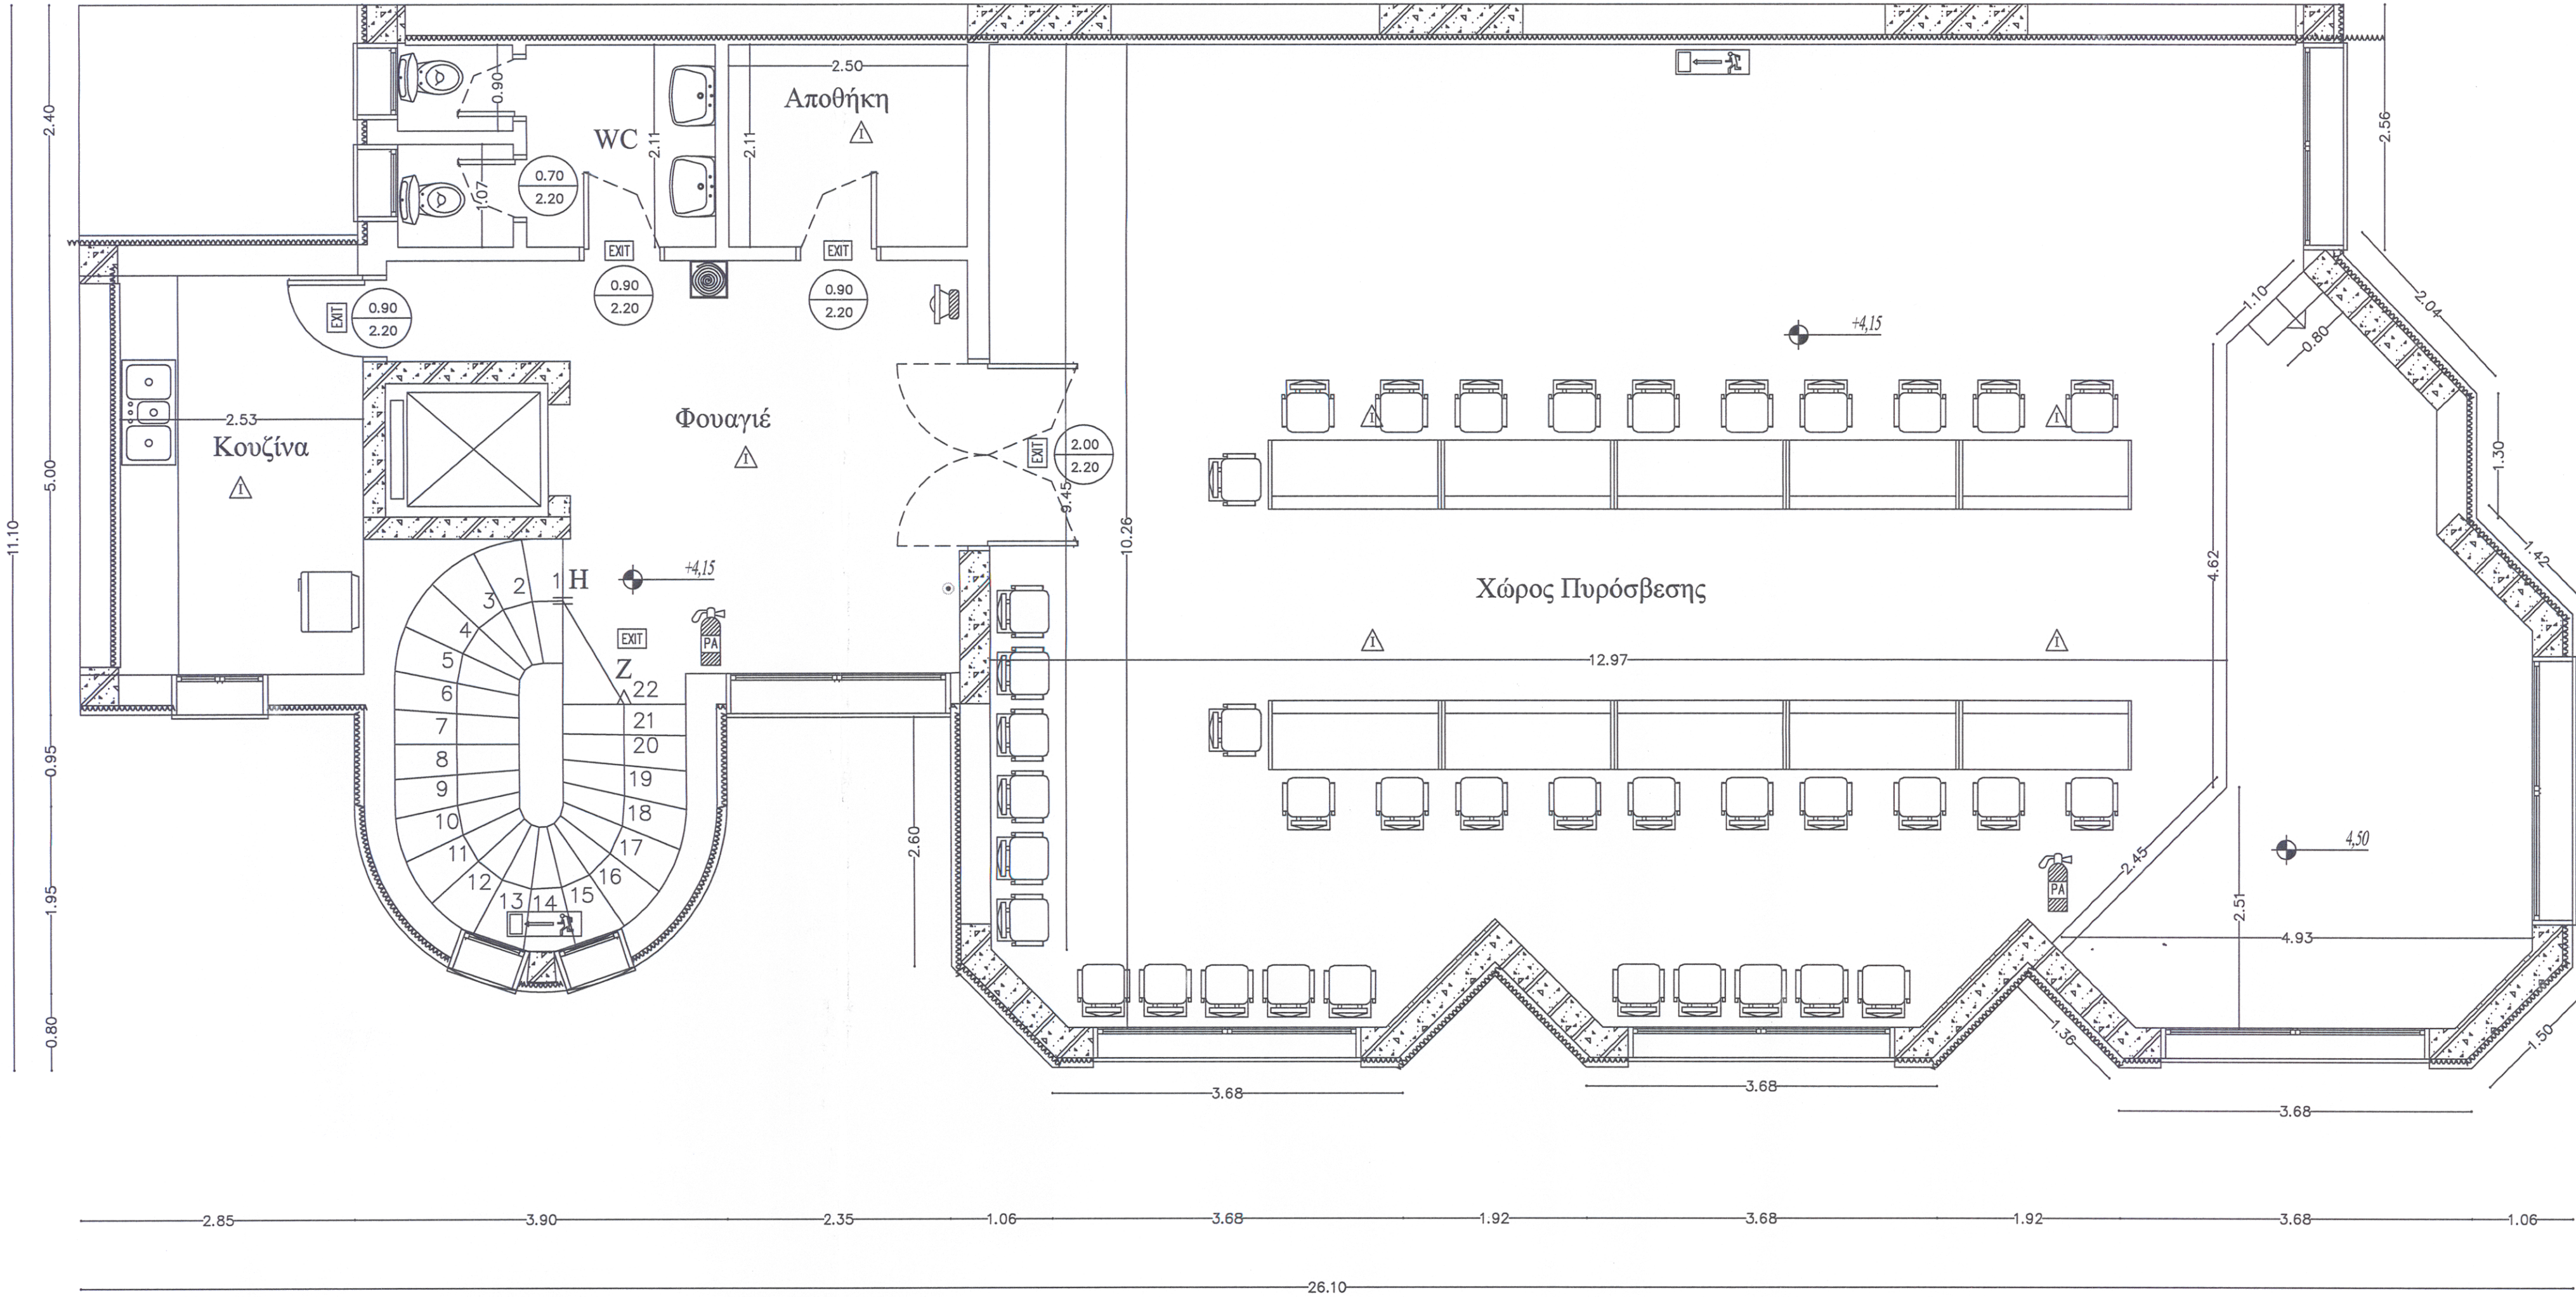

ΥΠΟΜΝΗΜΑ ΠΥΡΟΠΡΟΣΤΑΣΙΑΣ	
Εξόδος κινδύνου	ΚΡΟΤΗΣ ΜΕ ΕΓΧΛΗΠΤΟ ΣΙΓΗΦΑ, ΔΙΑΜΕΤΡΟΤ 19 ΧΙΛΙΣΤΙΩΝ ΜΕ ΚΑΤΑΝΗΛΟ ΑΚΡΟΤΗΣΙΟ, ΣΤΗΔΕΛΩΜΕΝΟΣ ΜΕ ΤΟ ΔΙΚΤΥΟ ΤΑΡΕΤΗΣΗ
προς εξόδο κινδύνου	Πυροσβεστήρας ξηράς κόνεως 6 kg
Ανιχνευτής Ιονισμού Καπνού	Κομβίο χειροκίνητης ενεργοποίησης
Πίνακας Πυροπροστασίας	Φαρουσιέρηνα

ΕΡΓΟΔΟΤΗΣ:	ΔΗΜΟΣ ΗΡΑΚΛΕΙΑΣ Π.Ε. ΣΕΡΡΩΝ
ΕΡΓΟ:	ΕΠΙΣΚΕΥΗ - ΔΙΑΜΟΡΦΩΣΗ ΥΦΙΣΤΑΜΕΝΟΥ ΔΗΜΟΤΙΚΟΥ ΚΤΙΡΙΟΥ ΓΙΑ ΤΗΝ ΚΑΛΥΨΗ ΤΩΝ ΑΝΑΓΚΩΝ ΣΤΕΓΑΣΗ ΤΟΥ ΔΗΜΟΥ
ΘΕΣΗ:	ΤΟ ΜΕ ΑΡΙΘΜΟ 040601 ΟΙΚΟΠΕΔΟ ΤΗΣ ΠΟΛΗΣ ΤΗΣ ΗΡΑΚΛΕΙΑΣ ΝΕΟ Ο.Τ 196 ΠΟΛΕΟΔΟΜΙΚΗ ΕΝΟΤΗΤΑ ΗΡΑΚΛΕΙΑΣ ΔΗΜΟΥ ΗΡΑΚΛΕΙΑΣ Π.Ε. ΣΕΡΡΩΝ
ΜΕΛΕΤΗ:	ΕΝΕΡΓΗΤΙΚΗ ΠΥΡΟΠΡΟΣΤΑΣΙΑ
ΜΕΛΕΤΗΤΗΣ:	ΓΙΑΝΝΟΥΛΙΔΗΣ ΘΩΜΑΣ ΜΗΧΑΝΟΛΟΓΟΣ ΜΗΧΑΝΙΚΟΣ Π.Ε.
ΘΕΜΑ ΠΙΝΑΚΑ:	ΚΑΤΟΨΗ 1ου ΟΡΟΦΟΥ
ΑΡΙΘΜΟΣ ΠΙΝΑΚΑ:	ΕΠ2
ΚΛΙΜΑΚΑ: 1:50	ΗΜΕΡΟΜΗΝΙΑ: ΜΑΡΤΙΟΣ 2024
ΗΡΑΚΛΕΙΑ 21-03-2024 ΥΠΟΓΡΑΦΗ-ΣΦΡΑΓΙΔΑ ΓΙΑΝΝΟΥΛΙΔΗΣ Σ. ΘΩΜΑΣ ΜΗΧΑΝΟΛΟΓΟΣ ΜΗΧΑΝΙΚΟΣ Τ.Ε.	ΗΡΑΚΛΕΙΑ 21-03-2024 ΘΕΩΡΗΘΗΚΕ Ο ΠΡΟΪΣΤΑΜΕΝΟΣ ΔΗΜΗΤΡΙΟΣ ΜΠΟΥΣΙΟΣ ΔΙΟΙΚ. ΡΑΦΕΣ - ΜΗΧΑΝΟΣ Τ.Ε.